


GEO 2000 KFT.
10402427-2-215521-00000000
Adószám: 11540282-2-02

TELEKALAKÍTÁSI HELYSZINRAJZ

Méretarány: 1:1000

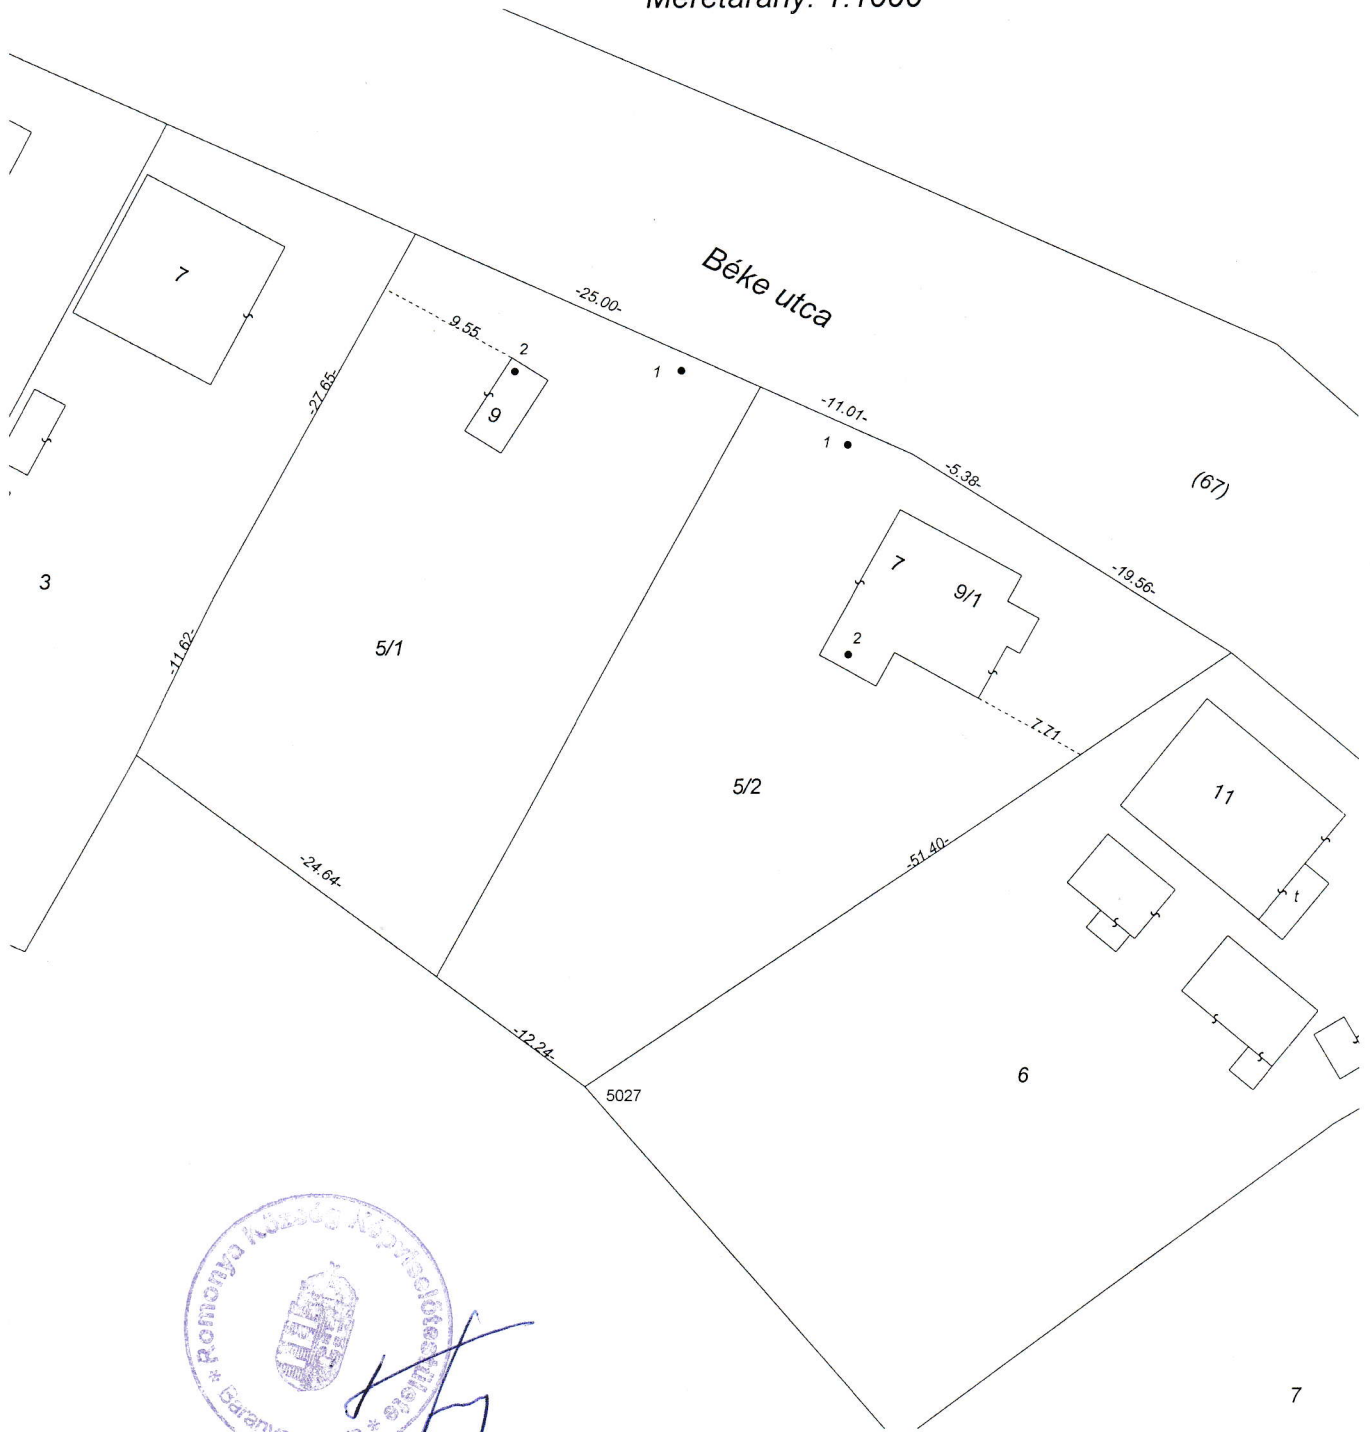

Átlagos lejtésviszony : 10%-nál kisebb az érintett ingatlanokon.
Beépítettség mértéke:

5/1 hrsz. : 2 %
5/2 hrsz. : 9%

Készítette: Pécs, 2017. 10. 24.

Készítő
Kamarai terv. Jog. Sz. GD-T:02-1159
Ing rend min. sz: 1868/2004

VÖRÖS TAMÁS
okl. földmérő szaküzemmemők
Okl. szám: T-23/1992
7629 Pécs, Fehérhegyi út 32.